


RZUT DACHU 1:50

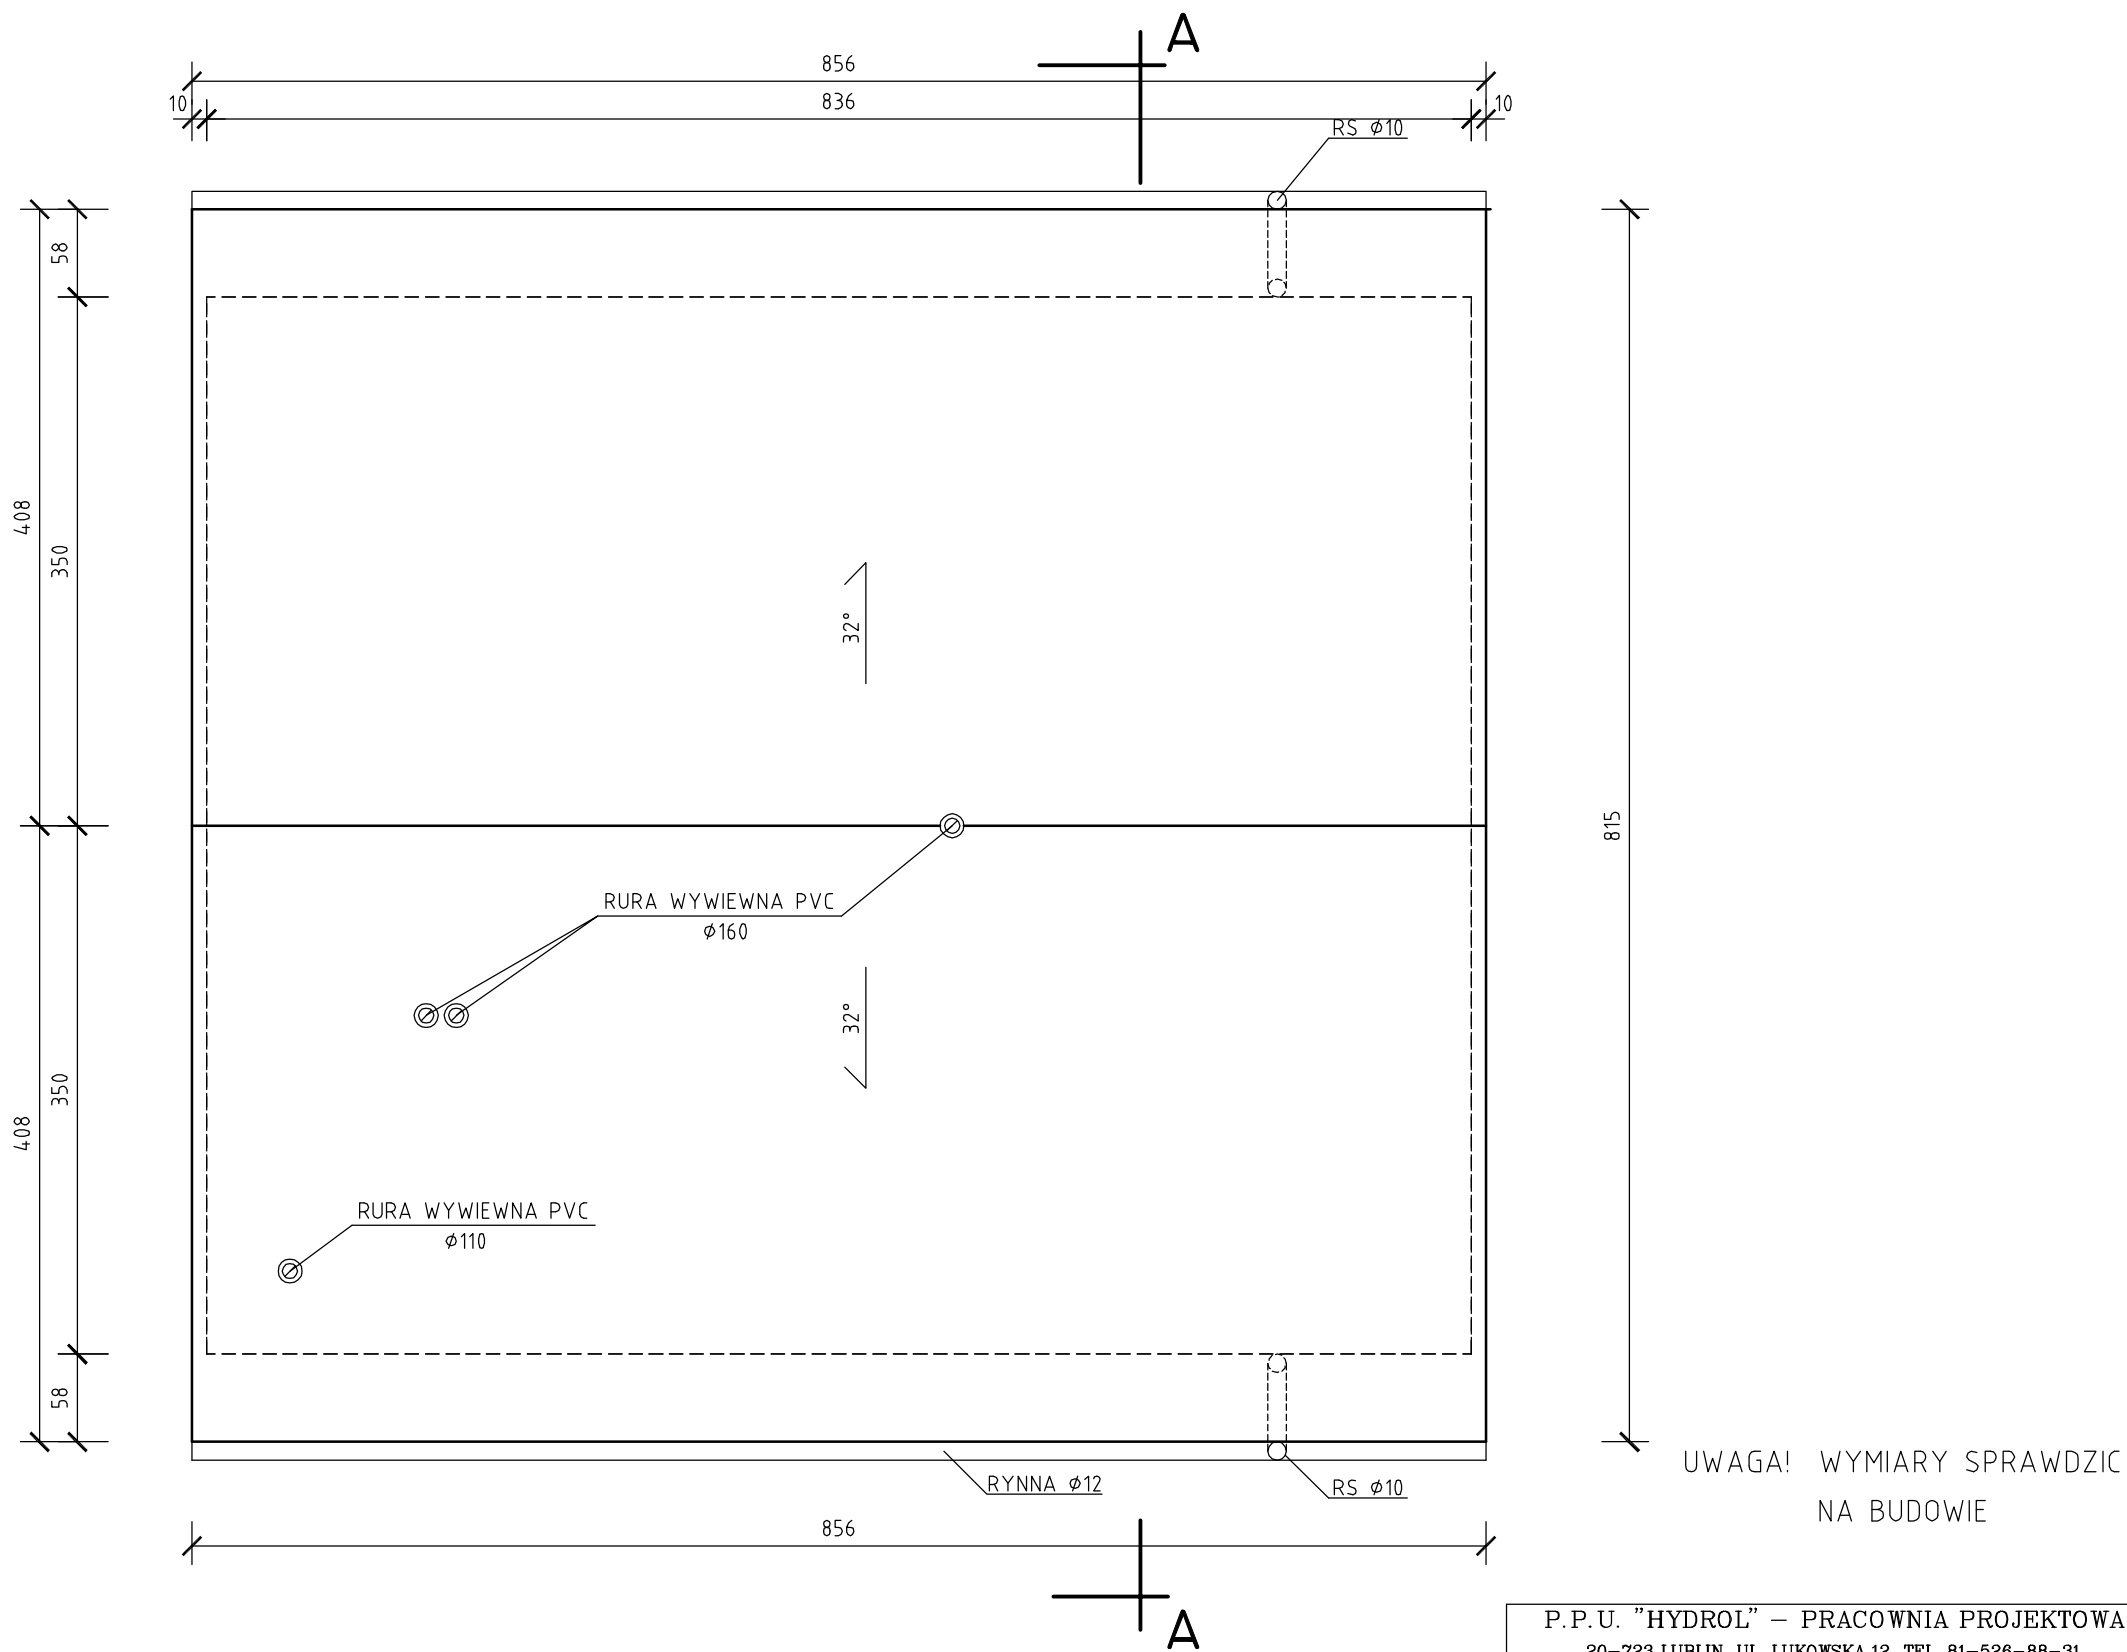

P.P.U. "HYDROL" – PRACOWNIA PROJEKTOWA 20–723 LUBLIN. UL. LUKOWSKA 12. TEL. 81–526–88–31		
NAZWA ZALACZNIKA	RZUT PARTERU	
LOKALIZACJA	CZOŁNA gm. BARANÓW	SKALA 1: 50
PROJEKTOWAŁ:	mgr inż. K. Stasiak. upr. 2916/Lb/86	Nr. rys. 3
WYKREŚLIŁ:	techn. A. Stasiak.	
SPRAWDZIŁ:	inż. St. Jakubowski upr. 2136/Lb/73	10.11.2015