

MAPA DO CELÓW PROJEKTOWYCH

Obiekt: dz. 1/1, Czołna, gm. Baranów

Skala 1 : 500

Niniejsza mapa powstała w wyniku powiększenia mapy syt - wys gm. Baranów zaktualizowanej w obszarze objętym zamówieniem - kolor fioletowy -

wg. stanu na dzień 15.04.2015 r.
Układ współrzędnych płaskich 1965:1
Poziom odniesienia Kronsztad 60

Nie wyklucza się istnienia w terenie innych nie wykazanych na niniejszej mapie urządzeń podziemnych, które nie były zgłoszone do inwentaryzacji, lub dla których brak jest informacji w instytucjach branżowych

Wykonanie niniejszej mapy nie było poprzedzone ustaleniami dotyczącymi ewentualnych służebności gruntowych obciążających grunty położone w granicach projektowanej inwestycji.

Puławy dn. 16.04.2015
KERG: GN.OD.6640.3.676.2015

Nr.ks.rob. : 18865 / 88 / 15


Wykonał :

OLÓDĘTA DRAWDYŃCZYŃ

inż. Szymon Wojciech
Upr. Głk Nr 16805

Poświadczam, że niniejszy dokument został opracowany w wyniku prac geodezyjnych i kartograficznych, których rezultaty zawiera operat techniczny wpisany do ewidencji materiałów państwowego zasobu geodezyjnego i kartograficznego	
Organ prowadzący państwowy zasób geodezyjny i kartograficzny	Starosta Puławski
Identyfikator ewidencyjny materiału zasobu - operatu technicznego	P.0614.2015.928
Data wpisania operatu technicznego do ewidencji materiałów zasobu	15. 05. 2015 Z up. STAROSTY
Imię, nazwisko i podpis osoby reprezentującej organ	WOJCIECH BLACHOWICZ Wojciech Blachowicz PODINSPEKTOR

Istn. antena przekaźnikowa telefonii komórkowej

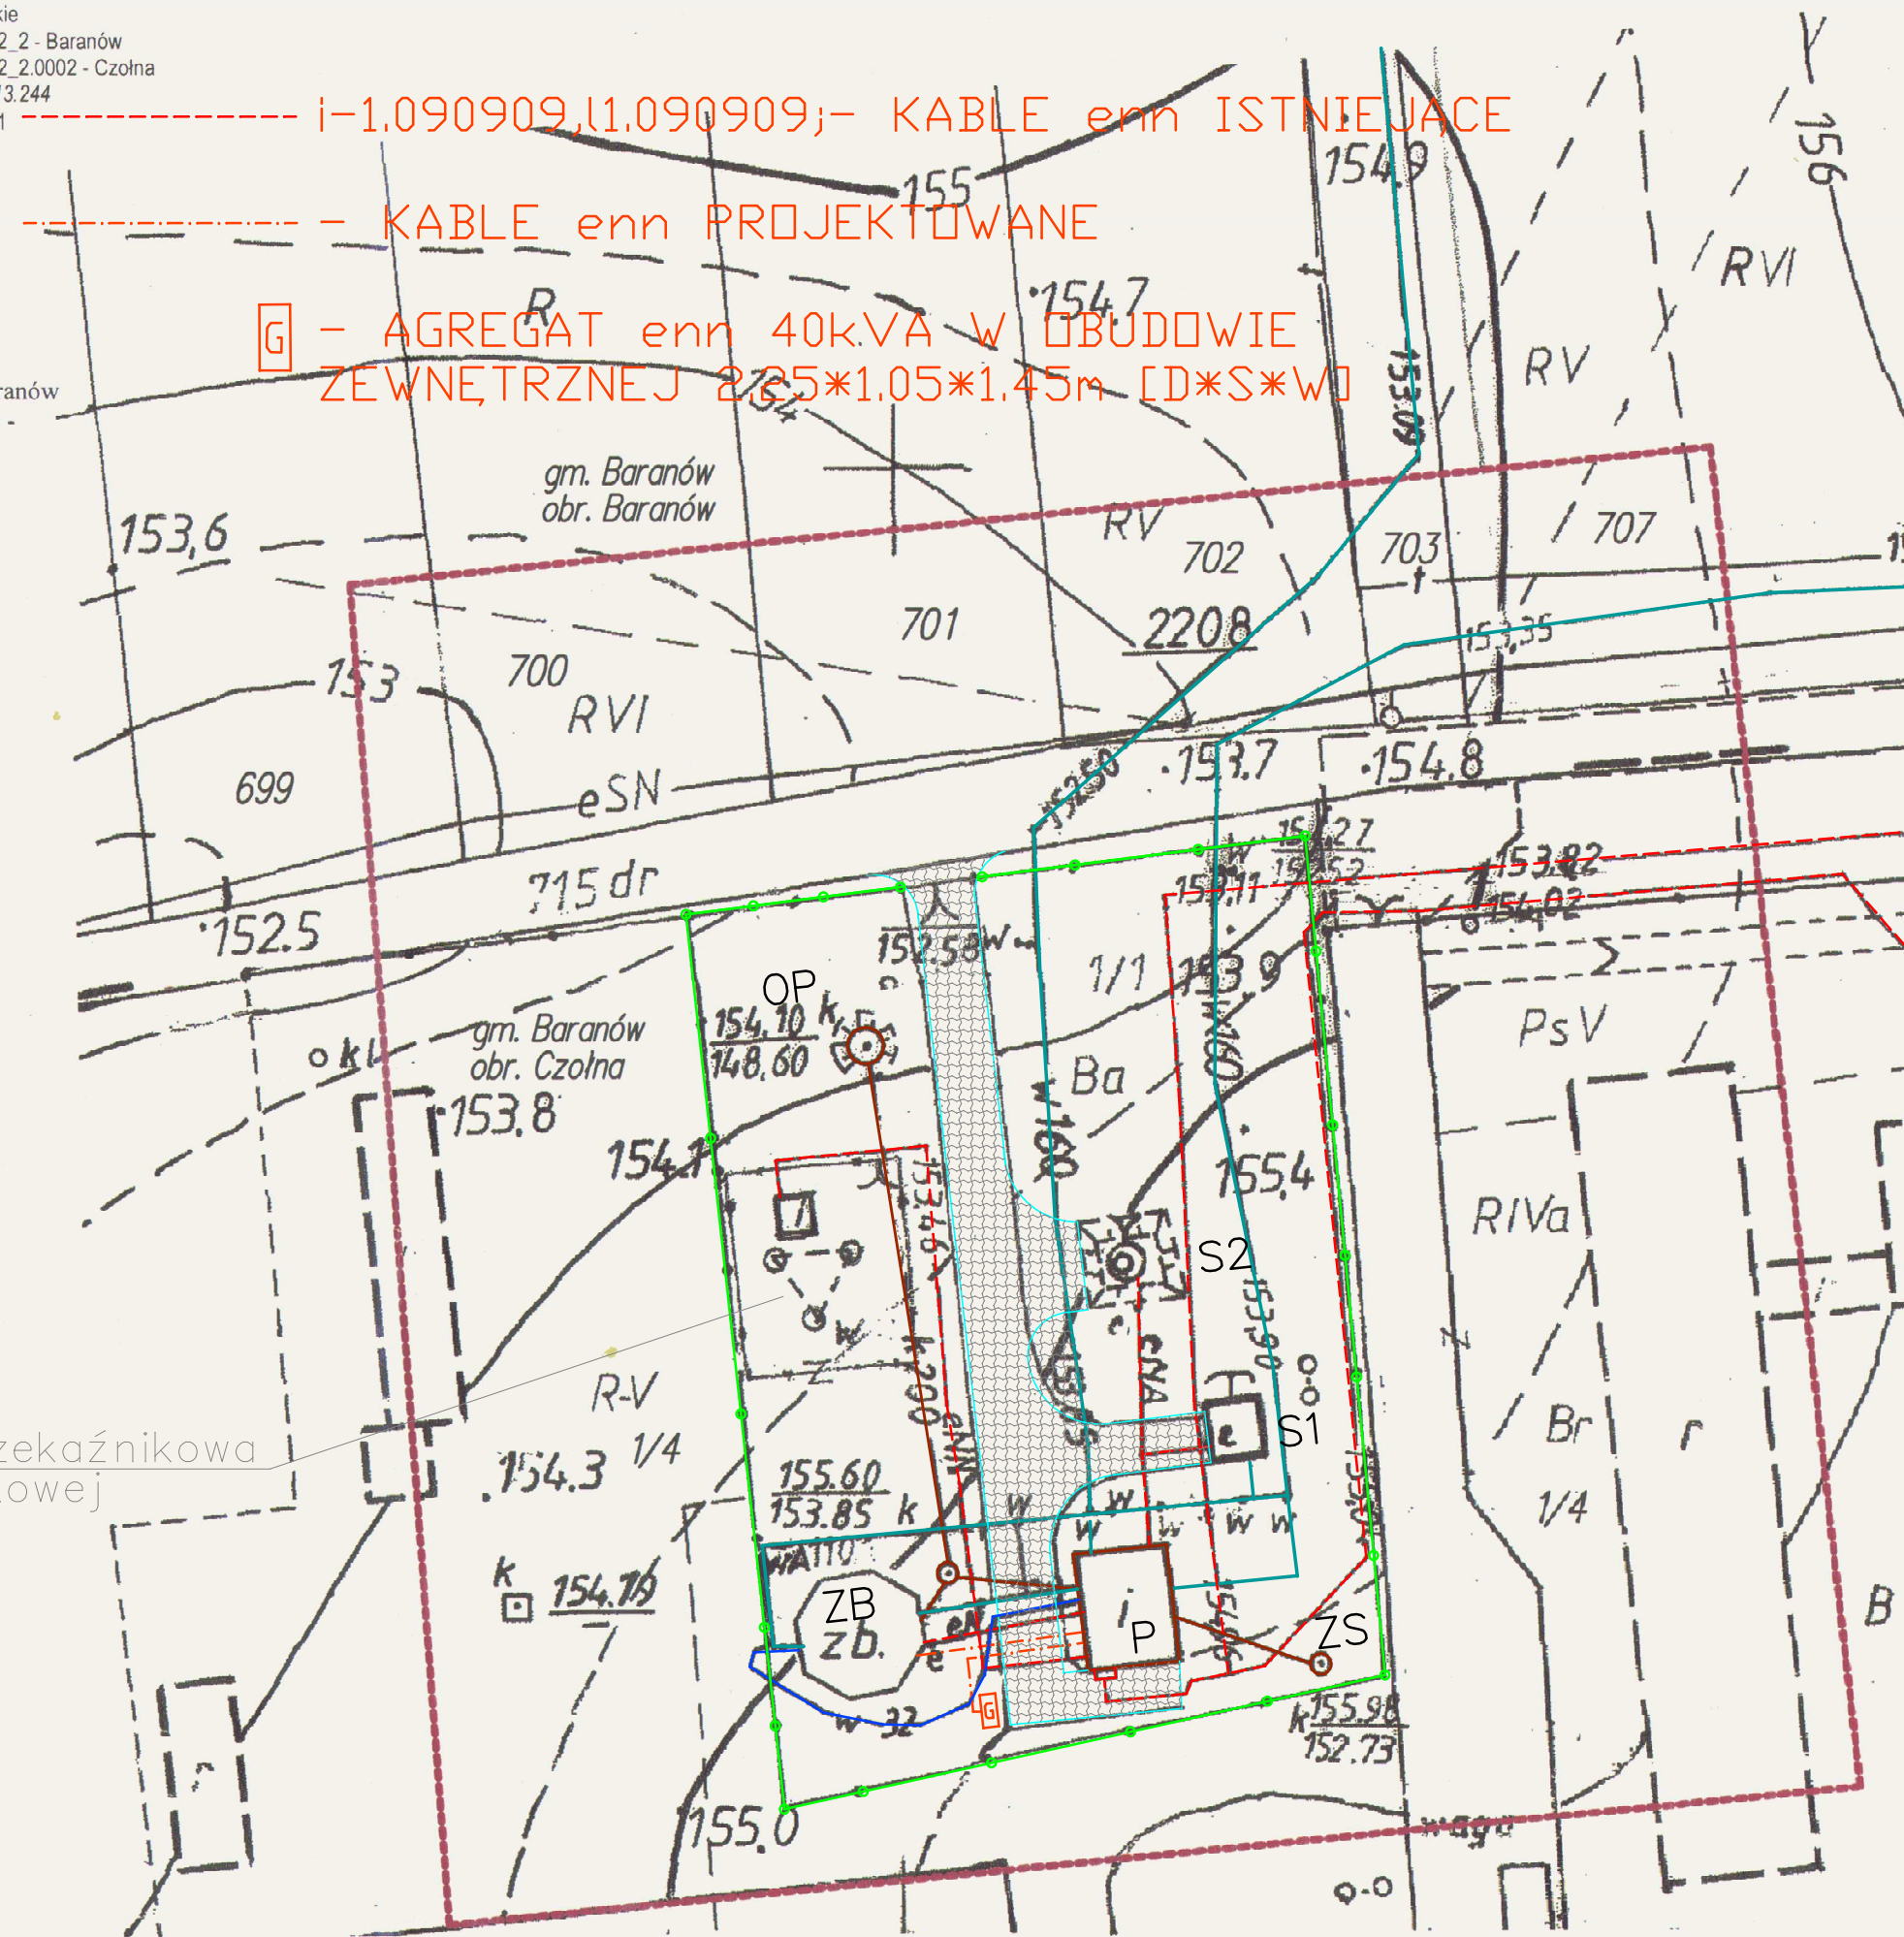

OZNACZENIA

- P – budynek pompowni
S1 – studnia wiercona istniejąca podstawowa
S2 – studnia wiercona istniejąca zapasowa
ZB1 – zbiornik wyrównawczy V=150m³ istniejący
OP – zbiornik popłuczyn z mycia zbiornika i posadzki
ZS –zbiornik ścieków sanitarnych istn.

- przewody wodociągowe istniejące
przewody kanalizacyjne istniejące
kable elektryczne projektowane
kable elektryczne istniejące
przewód roztworu podchlorynu sodu istn.
przewody kanalizacyjne projektowane
ogrodzenie istniejące

chodniki i place z kostki bet.

P.P.U. "HYDROL" – PRACOWNIA PROJEKTOWA 20-723 LUBLIN, UL. ŁUKOWSKA 12, TEL. 81. 526-88-31		
Nazwa załącznika	MODERNIZACJA POŁĄCZONA Z PRZEBUDOWĄ STACJI WODOCIĄGOWEJ	
Lokalizacja	CZOŁNA gm. Baranów	SKALA
Opracował	inż. Stanisław Jakubowski upr. Nr 1179/Lb/80	1:500
Wykreślił	inż. Stanisław Jakubowski upr. Nr 1179/Lb/80	Nr Rys.
Sprawdził	inż. Zygmunt Moskal upr. Nr 2132/Lb/73	2