


OZNACZENIA:

- 1. Prowadnica
- 2. Słupek
- 3. Wspornik

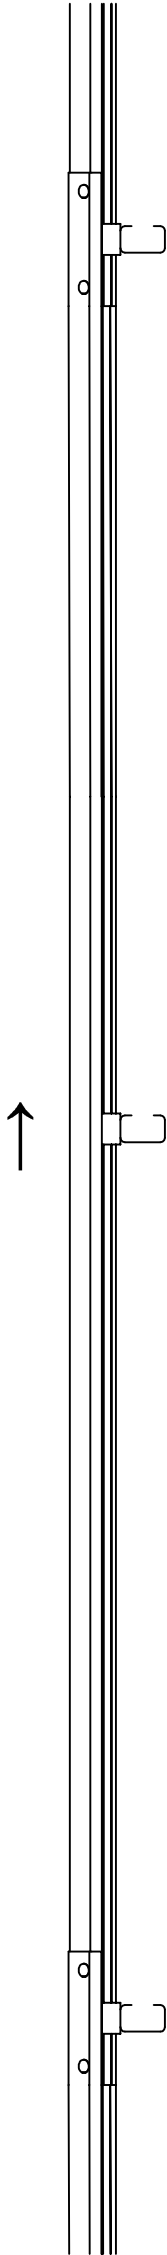

- 1. Odległość pomiędzy słupkami : 2,0m
- 2. Poziom powstrzymywanie: N2 zgodnie z EN 1317 cz. 1 i 2
- 3. Szerokość pracująca: W4
- 4. Stal według EN 10025-2 cynkowana ognioowo
- 5. Śruby według EN ISO 898-1, nakrętki według EN ISO 4032

Zamawiający: Gmina Baranów ul. Rynek 14 24-105 Baranów			Wykonawca: Marcin Gajewski Projekty Drogowe ul. Kołtątaja 8/27A 24-100 Puławy		
Obiekt:	Przebudowa drogi gminnych: nr 124049L (ul. Rynek) na odc. od km 0+005,20 do km 0+116,30 i nr 124027L (ul. Stawowa) na odc. od km 0+022,90 do km 0+208,40 w msc. Baranów, gmina Baranów				
Nazwa rysunku:	SZCZEGÓŁ BARIERY N2W4				
Funkcja:	Imię i nazwisko:	Uprawnienia:		Podpis:	
Projektant:	mgr inż. Marcin Gajewski	LUB/0213/POOD/08			
Opracował:	mgr inż. Kamil Trochonowicz				
Branża drogowa	Stadium: P.W.	Data: 08.2020	Skala: -----	Nr rys. 7	
			