



WIDOK DRZWI OD STRONY OTWARCIA

PRZĘKROJ

WIDOK DRZWI OD STRONY ZAMKNIĘCIA

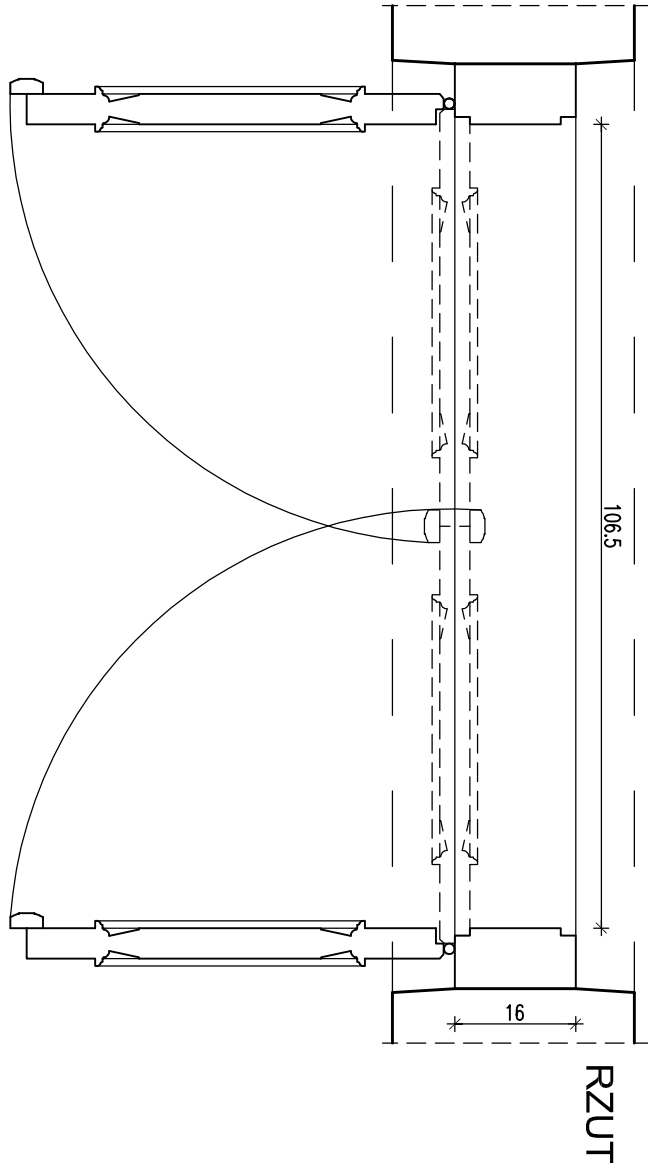

RZUT

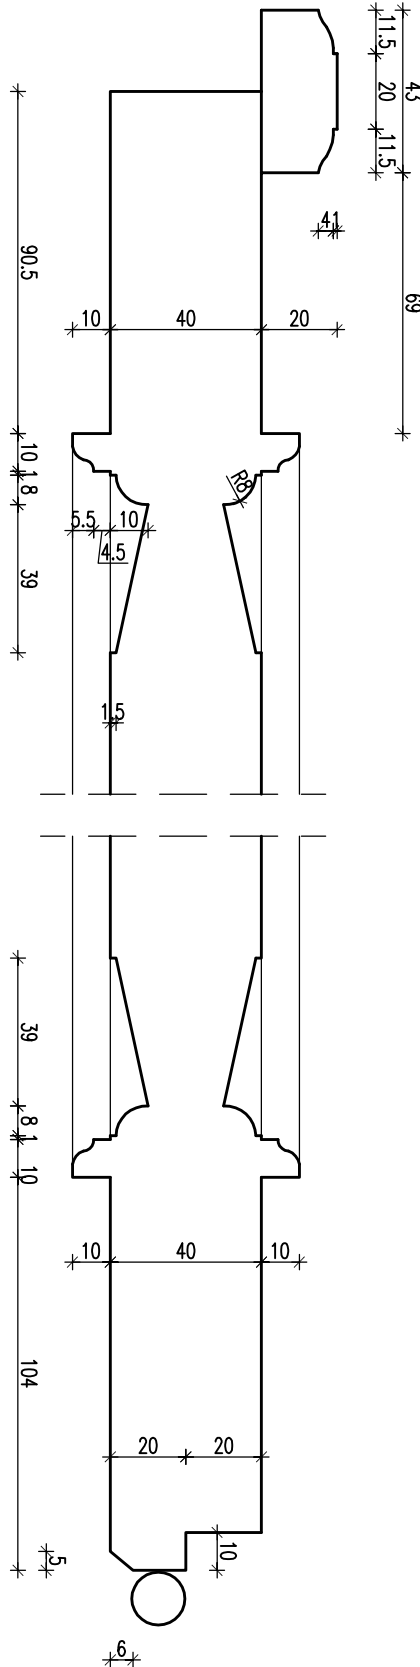

DETAL SKRZYDŁA DRZWI, SKALA 1:2

- OPIS:
- DRZWI WEWNĘTRZNE POMIESZCZENIE MIESZKAŁNICH,
  - DRZWI ROZWIĘSANE, PŁYNOŚĆ,
  - DREWNIANE, MALOWANE NA KOLOR BIAŁY,
  - W DRZWIACH OD STRONY KUCHNI KOLOR NATURALNY

Jednostka projektowa	BIURO PROJEKTÓW TOMASZ MOSKAŁ		
Investor	ul. Bobrzyńskiego 43a/20, 30-348 Kraków, tel.: 608 358 229		
Obiekt	Gmina Baranów		
Adres	ul. Rynek 14, 24-105 Baranów		
Branża	Inwentaryzacja budynku zabudowanej plebanii w Baranowie		
Faza	architektura		
Opracował	dr inż. arch. Tomasz Moskał		
Data	wrzesień 2020		
Tytuł rysunku	drzwi wewnętrzne – DW1		
Skala	1:10		
Numer	IN-17		