


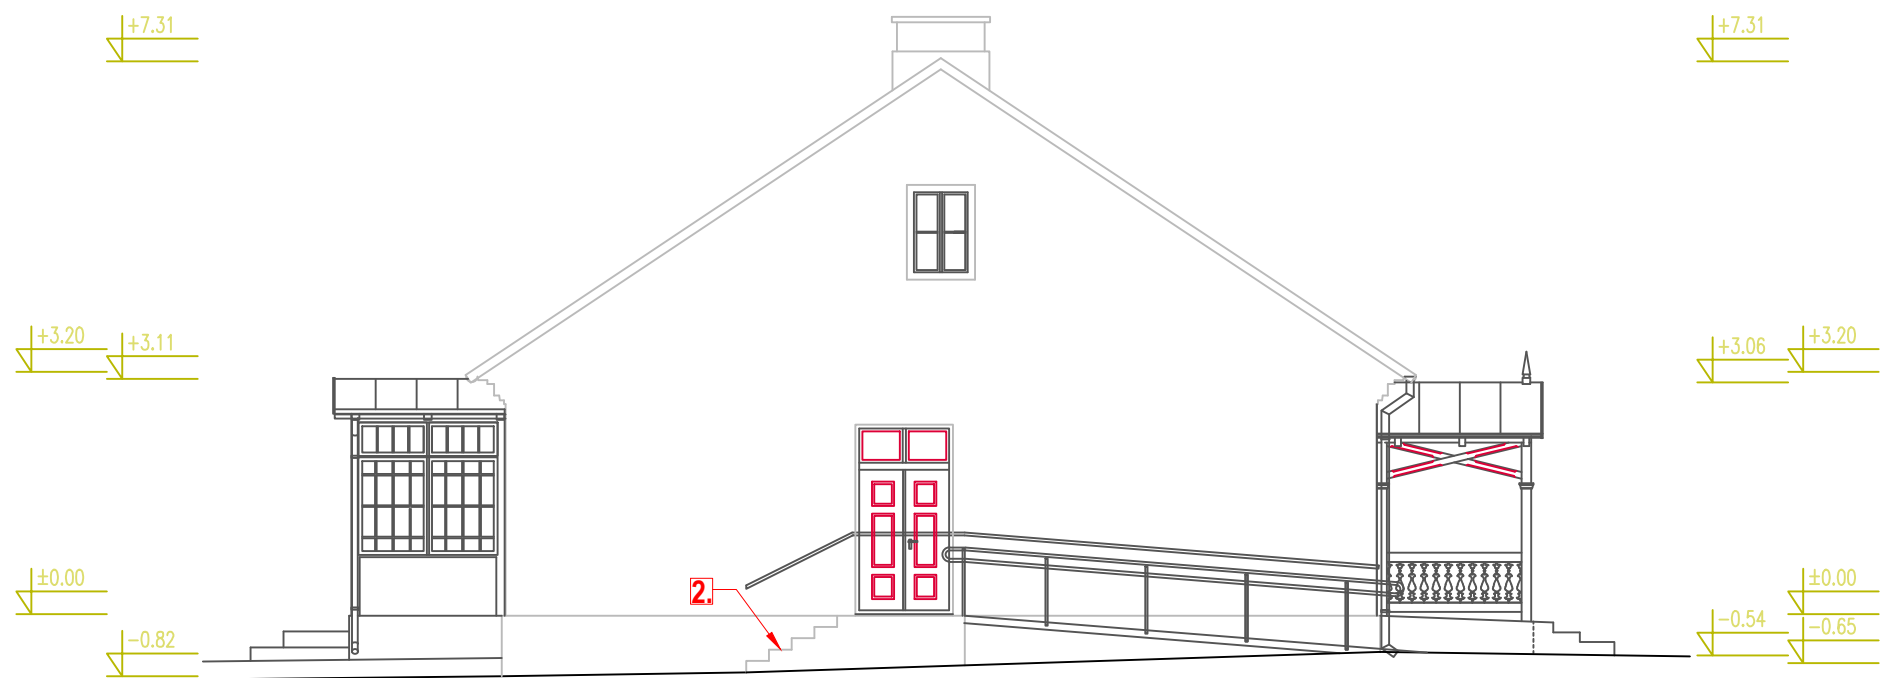

ELEWACJA POŁUDNIOWA



ELEWACJA PÓŁNOCNA

Inwestor	Gmina Baranów ul. Rynek 14 24-150 Baranów		
Obiekt	Przebudowa i remont zabytkowego budynku starej plebanii		
Lokalizacja inwestycji	Baranów (nad Wieprzem), działka o nr ewid. 2938 obręb 0001 Baranów, jedn. ewid. 061402_2 Baranów gmina Baranów, powiat puławski		
TEMAT	Ekspertyza techniczna w trybie § 2 ust. 2 pkt. 1 rozporządzenia Ministra Infrastruktury z dnia 12.04.2002 r. (tj. Dz.U. z 2019 r., poz. 1065 ze zm.).		
Treść rysunku	ELEWACJA BUDYNKU		
Opracowali:	Imię, Nazwisko, Nr uprawnień Podpis		
Skala rys. 1:100	Data opracowania 10/2020	Nr rys.	5