MAPA DO CELÓW PROJEKTOWYCH

wykonana na podstawie mapy zasadniczej w skali 1:500

Oznaczenie kancelaryjne zgłoszenia pracy geodezyjnej		GN-OD.6640.3.2513.2019
Miejscowość		Baranów
Województwo		lubelskie
powiat		puławski
Jednostka ewidencyjna	identyfikator	061402_2
	nazwa	Baranów
Obręb ewidencyjny	identyfikator	061402_2.0001
	nazwa	Baranów
Nr działki ewidencyjnej		1874, 2938
Skala mapy		1:500
Nazwa układu współrzędnych	prostokątnych płaskich	2000/7
	wysokości	Kronsztadt 86
Oznaczenie granic obszaru, który był przedmiotem aktualizacji		kolorem zielonym
Data aktualizacji		14.11.2019r

Wykonanie niniejszej mapy nie było poprzedzone ustaleniami dotyczącymi ewentualnych służebności obciążających grunty położone w granicach opracowania. Nie wyklucza się istnienia w terenie innych nie wykazanych na niniejszej mapie urządzeń podziemnych które nie zostały zgłoszone do inwentaryzacji.

Sekcje: 7.158.30.05.3.1, 5.158.30.05.3.2

GEODEZJA

CENTRUM USŁUG GEODEZYJNYCH
tel. 783 779 252 tel. 790 296 357
geodezja.kazimierz@gmail.com

CENTRUM USŁUG GEODEZYJNYCH Aneta Wicik
24-320 Końskowola ul. Brzozowa 4A
tel. 783 779 252 tel. 790 296 357
NIP 716-30-28-506 Regon 382...903
ODDZIAŁ DO KOMÓRKI ORGANIZACYJNEJ
24-120 Kazimierz Dolny ul. Nowowiejskiego 13

INSPEKTOR NADZORU D/S GEODEZJI
Geodeta
Wiesław Kołodziej
upr. 11170

Wykonawca prac geodezyjnych **Data 14.11.2019r** *Sporządził:*

Poświadcza się, że niniejszy dokument został opracowany w wyniku prac geodezyjnych i kartograficznych, których rezultaty zawiera operat techniczny przyjęty do zasobu materiałów państwowego zasobu geodezyjnego i kartograficznego

Organ prowadzący państwowy zasób geodezyjny i kartograficzny	Starosta Puławski
Identyfikator ewidencyjny materiału zasobu - operatu technicznego	P.0614.2019.2463
Data wpisania operatu technicznego do ewidencji materiałów zasobu	12.12.19
Imię, nazwisko i podpis osoby reprezentującej organ	Z up. Starosty D. Struska Danuta Struska INSPEKTOR

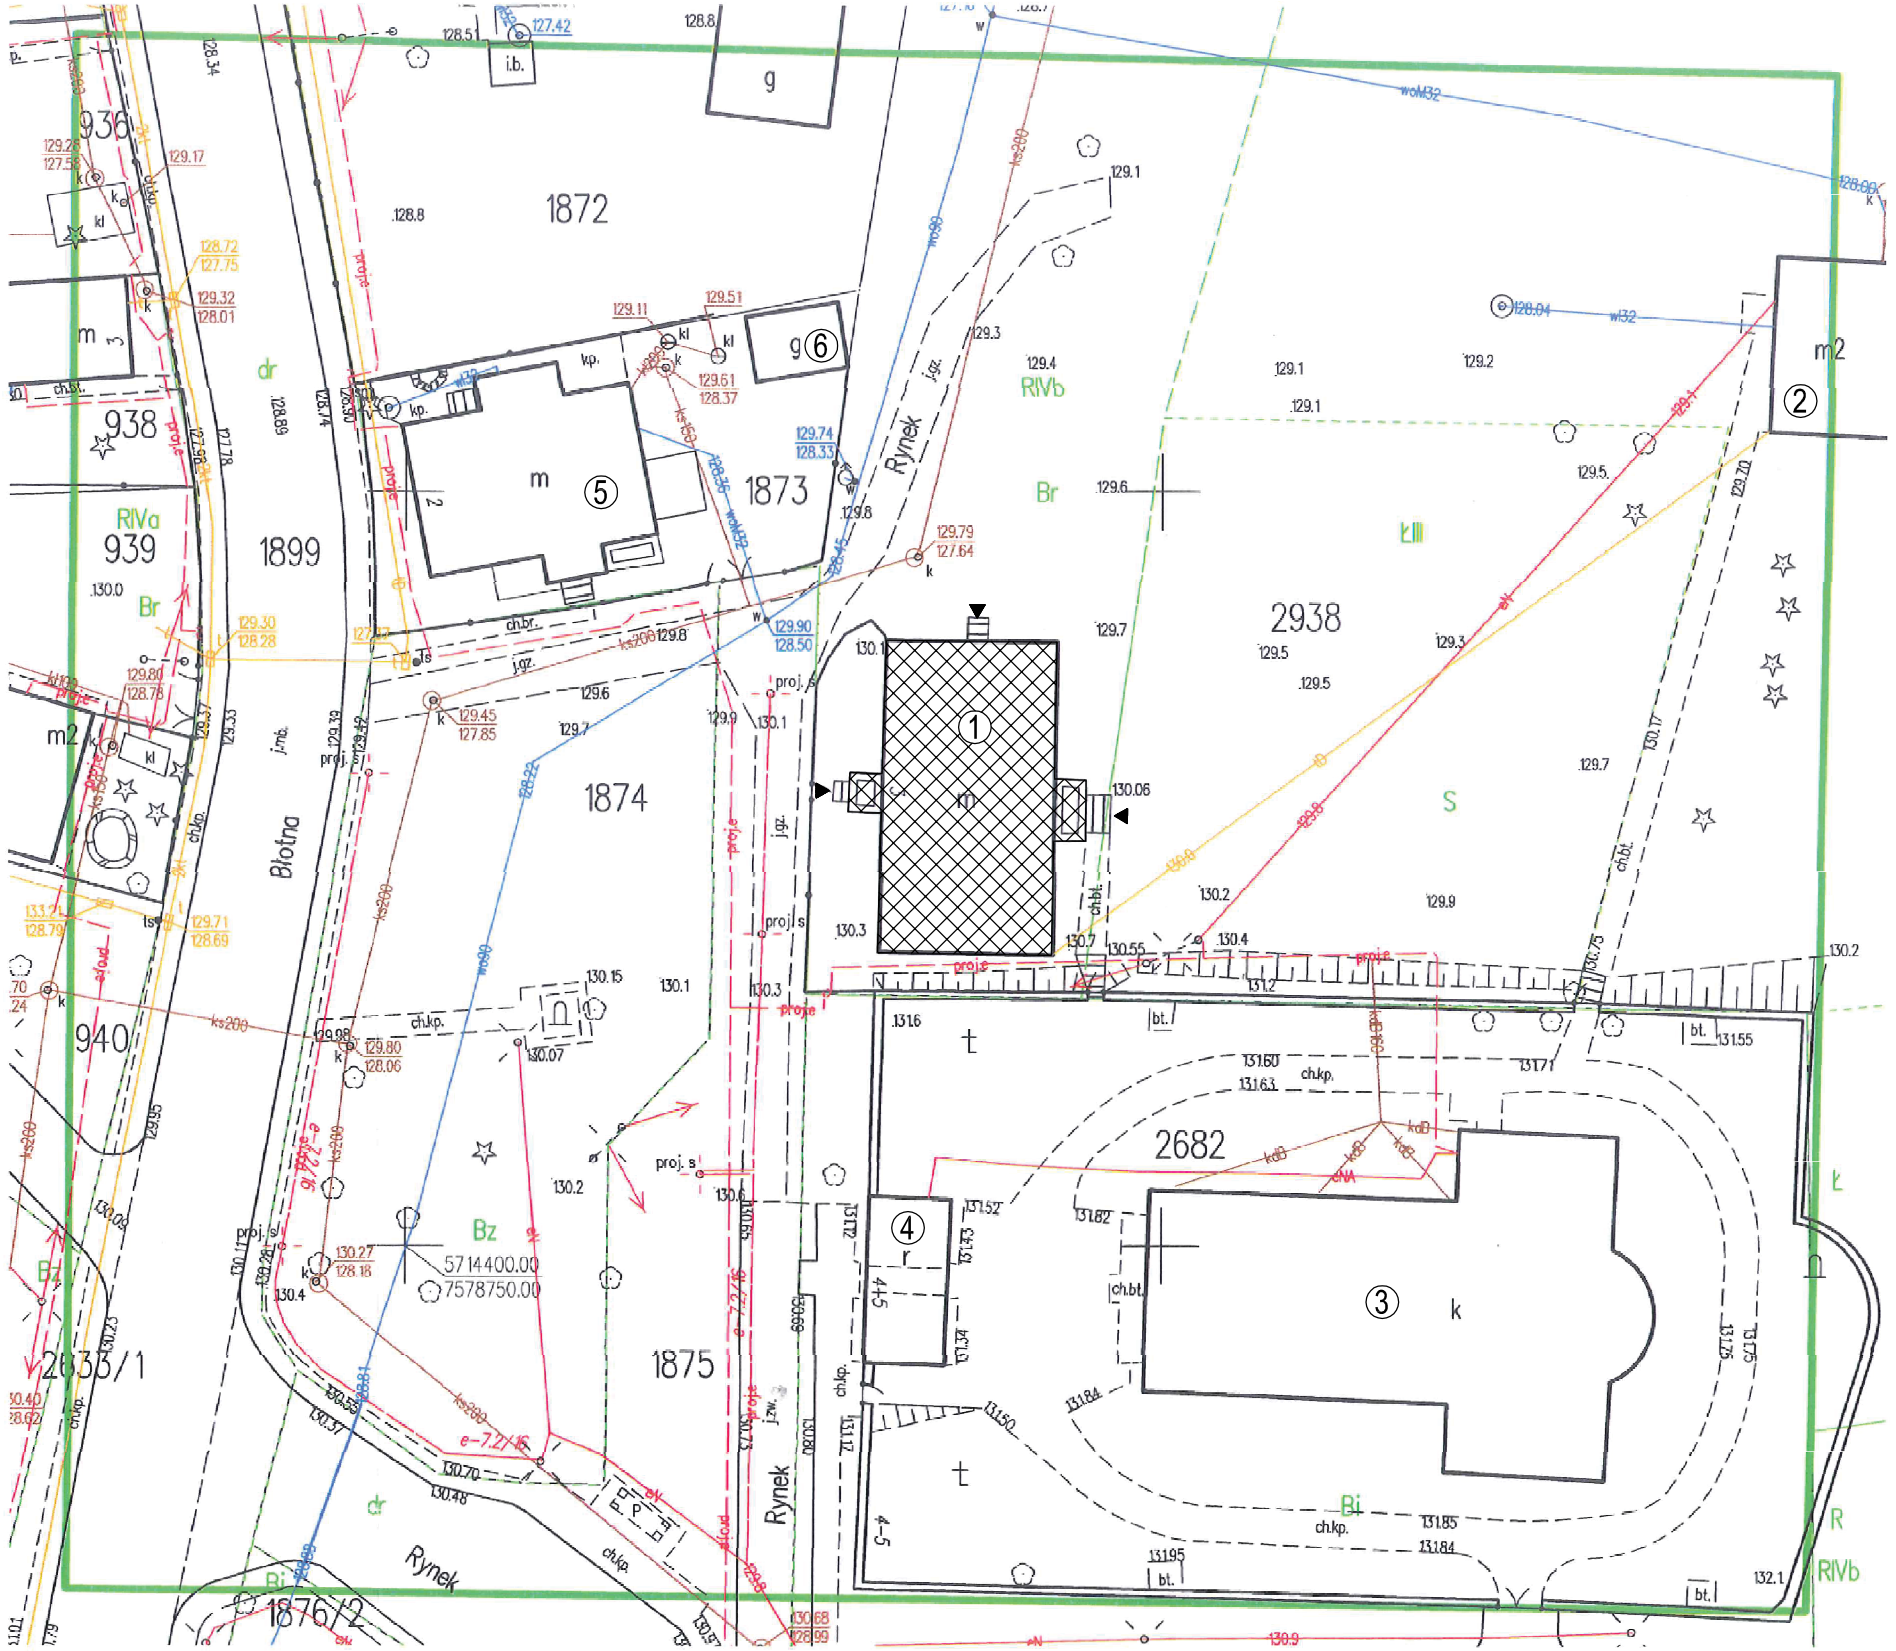

Za zgodność z oryginałem mapy
dr inż. arch. Tomasz Moskal

LEGENDA:

① ISTNIEJĄCY BUDYNEK STAREJ PLEBANII OBJĘTY OPRACOWANIEM
② ISTNIEJĄCY BUDYNEK NOWEJ PLEBANII
③ ISTNIEJĄCY BUDYNEK KOŚCIOŁA
④ ISTNIEJĄCA DZWONNICA

▶ WEJŚCIE DO BUDYNKU

PN

Jednostka projektowa	BIURO PROJEKTÓW TOMASZ MOSKAL ul. Bobrzyńskiego 43A/20, 30–348 Kraków, tel.: 608 358 229		
Inwestor	Gmina Baranów ul. Rynek 14, 24–105 Baranów		
Obiekt	Inwentaryzacja budynku zabytkowej plebanii w Baranowie		
Adres	Baranów, działka nr ewid: 2938, Obręb: 0001 Baranów Jedn. ewidencyjna: 061402_2 Baranów		
Branża	architektura		
Faza	inwentaryzacja		
Opracował	dr inż. arch. Tomasz Moskal	architektura A–02/03	
Data	wrzesień 2020		
Tytuł rysunku	sytuacja		
Skala	1:500		
Numer	SYT–01		