

MAPA DO CELÓW PROJEKTOWYCH

wykonana na podstawie mapy zasadniczej w skali 1:500

Oznaczenie kancelaryjne zgłoszenia pracy geodezyjnej		GN-OD.6640.3.2101.2020
Miejscowość		HUTA
Województwo		lubelskie
powiat		puławski
Jednostka ewidencyjna	identyfikator	061402_2
	nazwa	Baranów
Obręb ewidencyjny	identyfikator	061402_2.0005
	nazwa	Huta
Nr działki ewidencyjnej		150/4
Skala mapy		1:500
Nazwa układu współrzędnych	prostokątnych płaskich	2000/7
	wysokości	PL-EVRF2007-NH
Oznaczenie granic obszaru, który był przedmiotem aktualizacji		kolorem zielonym
Data aktualizacji		02.10.2020

Wykonanie niniejszej mapy nie było poprzedzone ustaleniami dotyczącymi ewentualnych służebności obciążających grunty położone w granicach opracowania. Nie wyklucza się istnienia w terenie innych nie wykazanych na niniejszej mapie urządzeń podziemnych które nie zostały zgłoszone do inwentaryzacji.

Sekcje: 7.158.31.18.3.2




**CENTRUM USŁUG
GEODEZYJNYCH**
tel. 783 779 252 tel. 790 296 357
geodezja.kazimierz@gmail.com

Wykonawca prac geodezyjnych

Data 02.10.2020r

Sporządził:

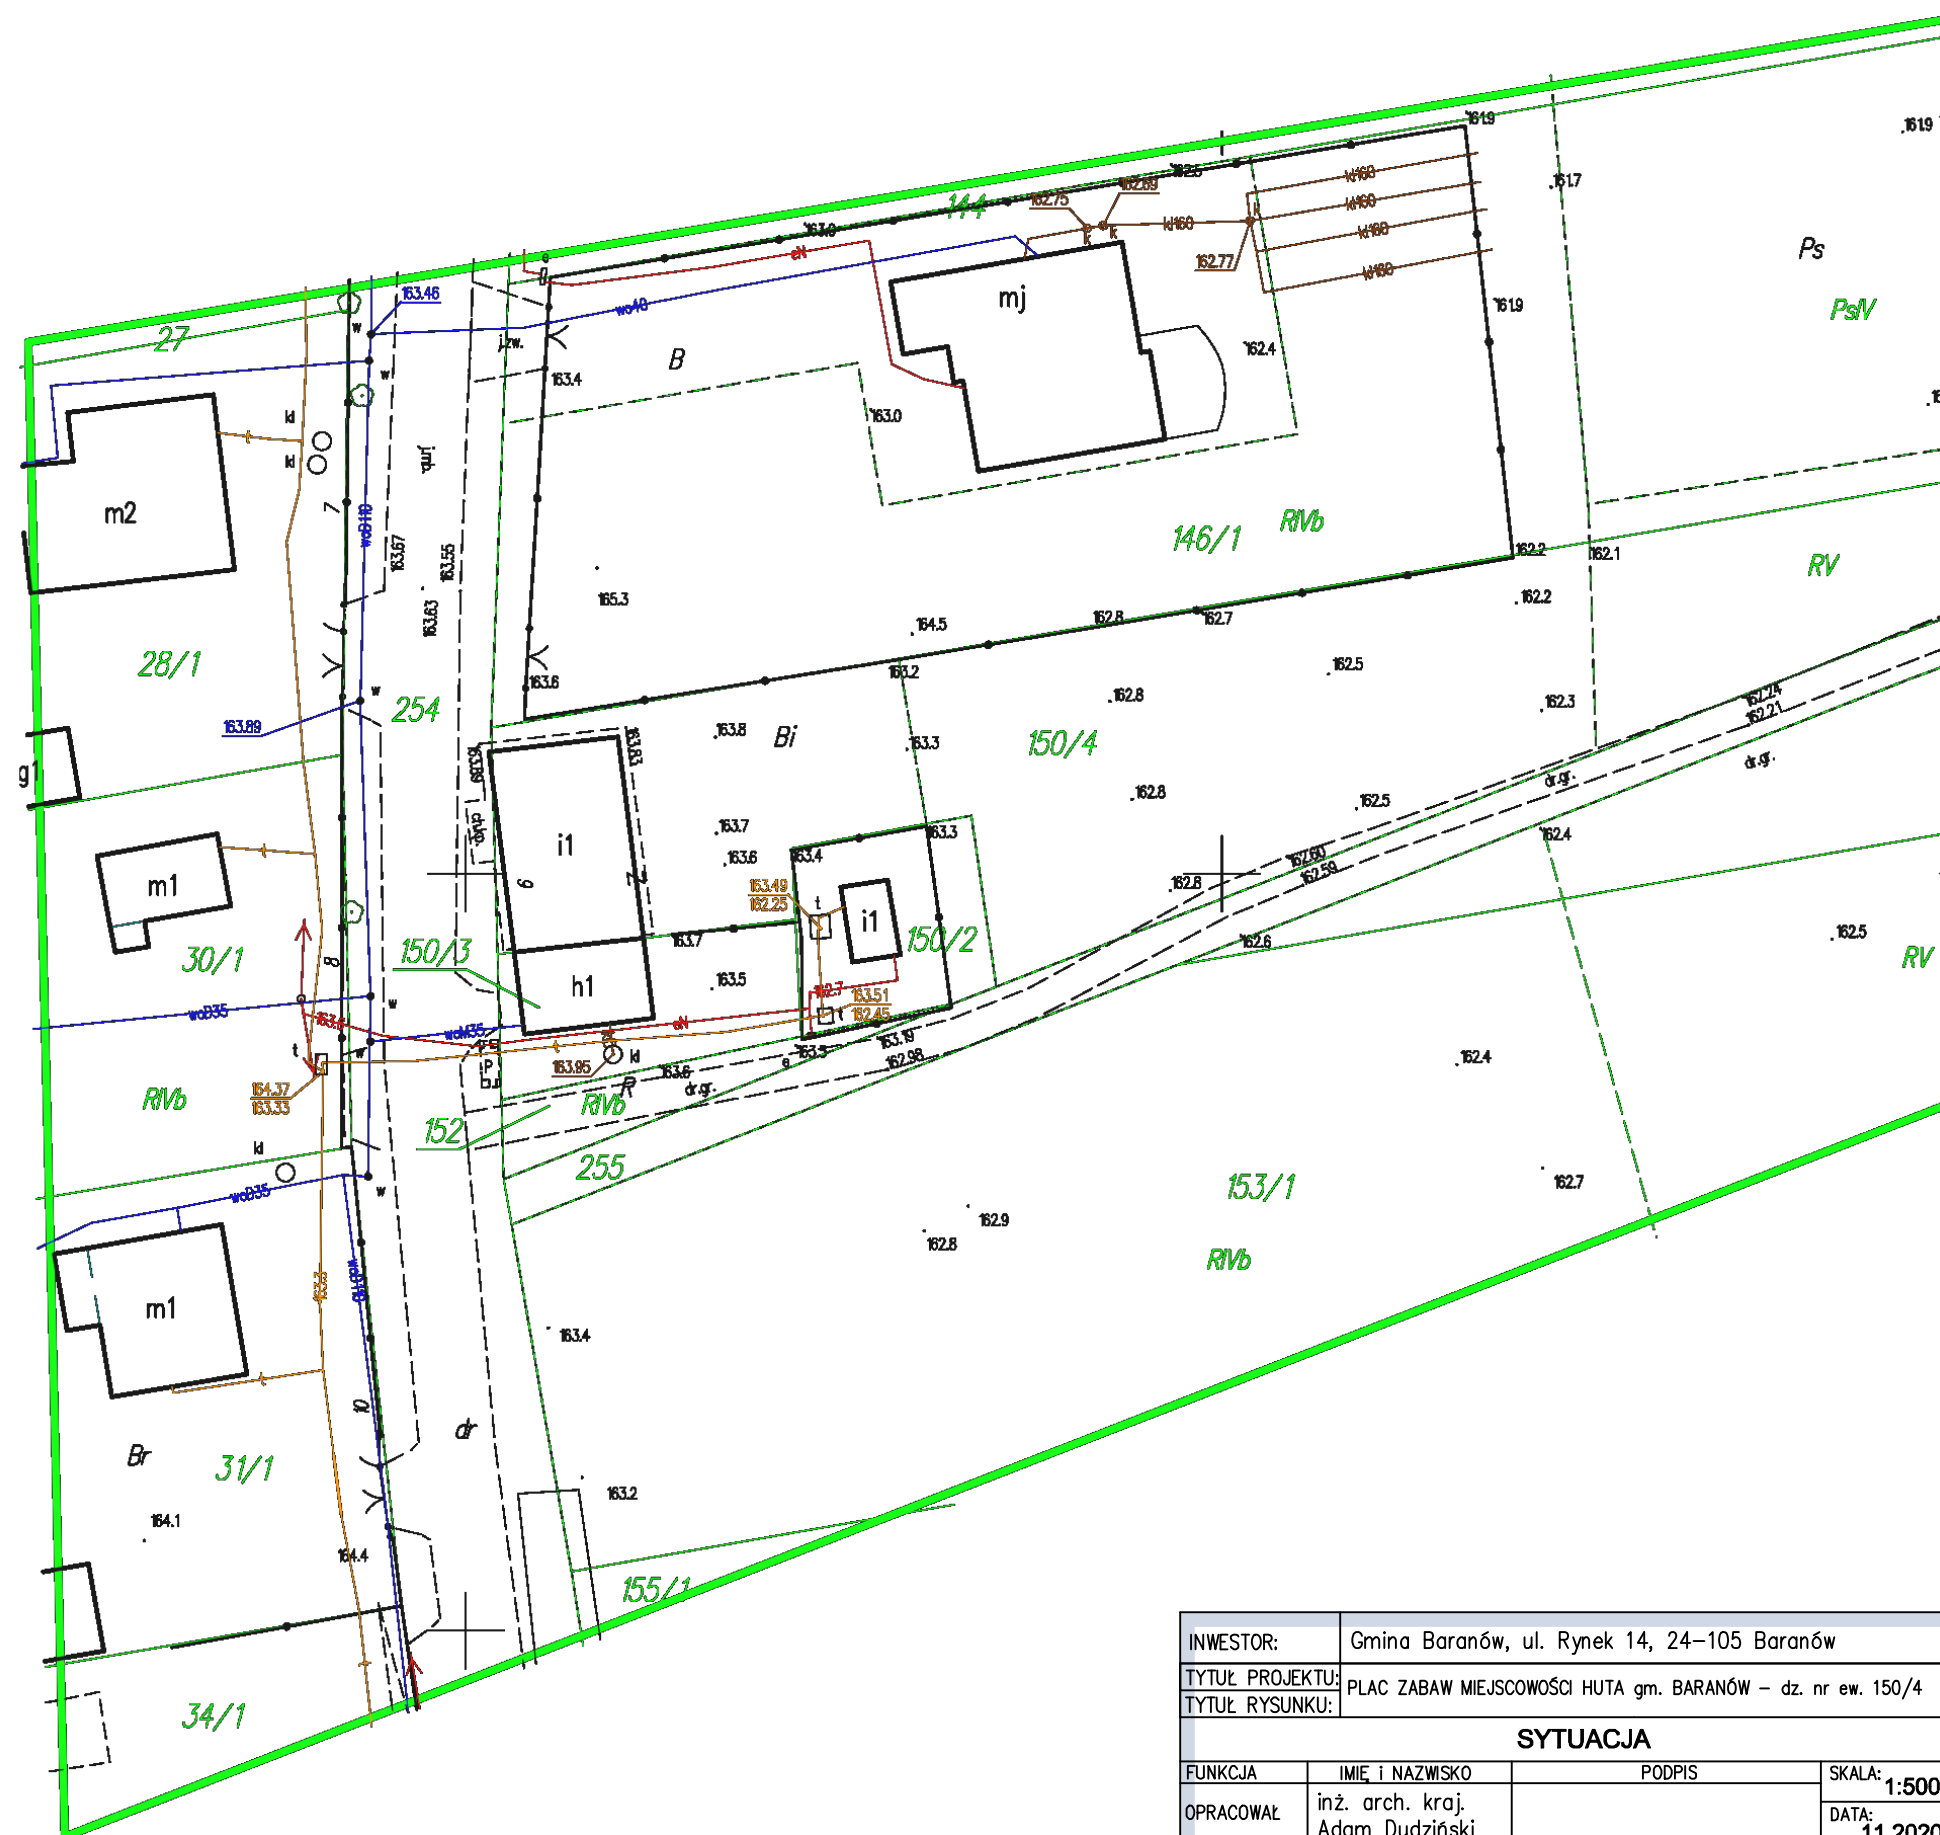

INWESTOR:	Gmina Baranów, ul. Rynek 14, 24–105 Baranów		
TYTUŁ PROJEKTU:	PLAC ZABAW MIEJSCOWOŚCI HUTA gm. BARANÓW – dz. nr ew. 150/4		
TYTUŁ RYSUNKU:	SYTUACJA		
FUNKCJA	IMIĘ I NAZWISKO	PODPIS	SKALA: 1:500
OPRACOWAŁ	inż. arch. kraj. Adam Dudziński		DATA: 11.2020
PROJEKTOWAŁ	mgr inż. arch. Tadeusz Bobrowski 1135/Lb/72 LB0156		ARKUSZ NR: 1