

UCHWAŁA NR XVIII/103/2025
RADY GMINY BARANÓW

z dnia 28 listopada 2025 r.

w sprawie przystąpienia do sporządzenia miejscowego planu zagospodarowania przestrzennego gminy Baranów dla działek oznaczonych numerami ewidencyjnymi 2633/1, 914/10, 1610/21, 1610/16, 1610/15, 1610/5, 1610/22, 1610/17, 1610/18 obręb Baranów

Na podstawie art. 18 ust. 2 pkt. 15 ustawy z dnia 8 marca 1990 r. o samorządzie gminnym (Dz. U. z 2025 r., poz. 1153) i art. 14 ust. 1, 2 i 4 ustawy z dnia 27 marca 2003 r. o planowaniu i zagospodarowaniu przestrzennym (Dz.U. z 2024 r. poz. 1130, ze zm.), Rada Gminy Baranów uchwala co następuje:

§ 1. 1. Przystępuje się do sporządzenia miejscowego planu zagospodarowania przestrzennego gminy Baranów dla działek oznaczonych numerami 2633/1, 914/10, 1610/21, 1610/16, 1610/15, 1610/5, 1610/22, 1610/17, 1610/18 obręb Baranów.

2. Zakres planu obejmował będzie obszary wskazane na złącznikach graficznych Nr 1 i Nr 2 do niniejszej uchwały.


§ 2. Wykonanie uchwały powierza się Wójtowi Gminy Baranów.

§ 3. Uchwała wchodzi w życie z dniem podjęcia.

Przewodniczący Rady Gminy


Andrzej Wiak

granica obszaru wskazanego do objęcia planem miejscowym

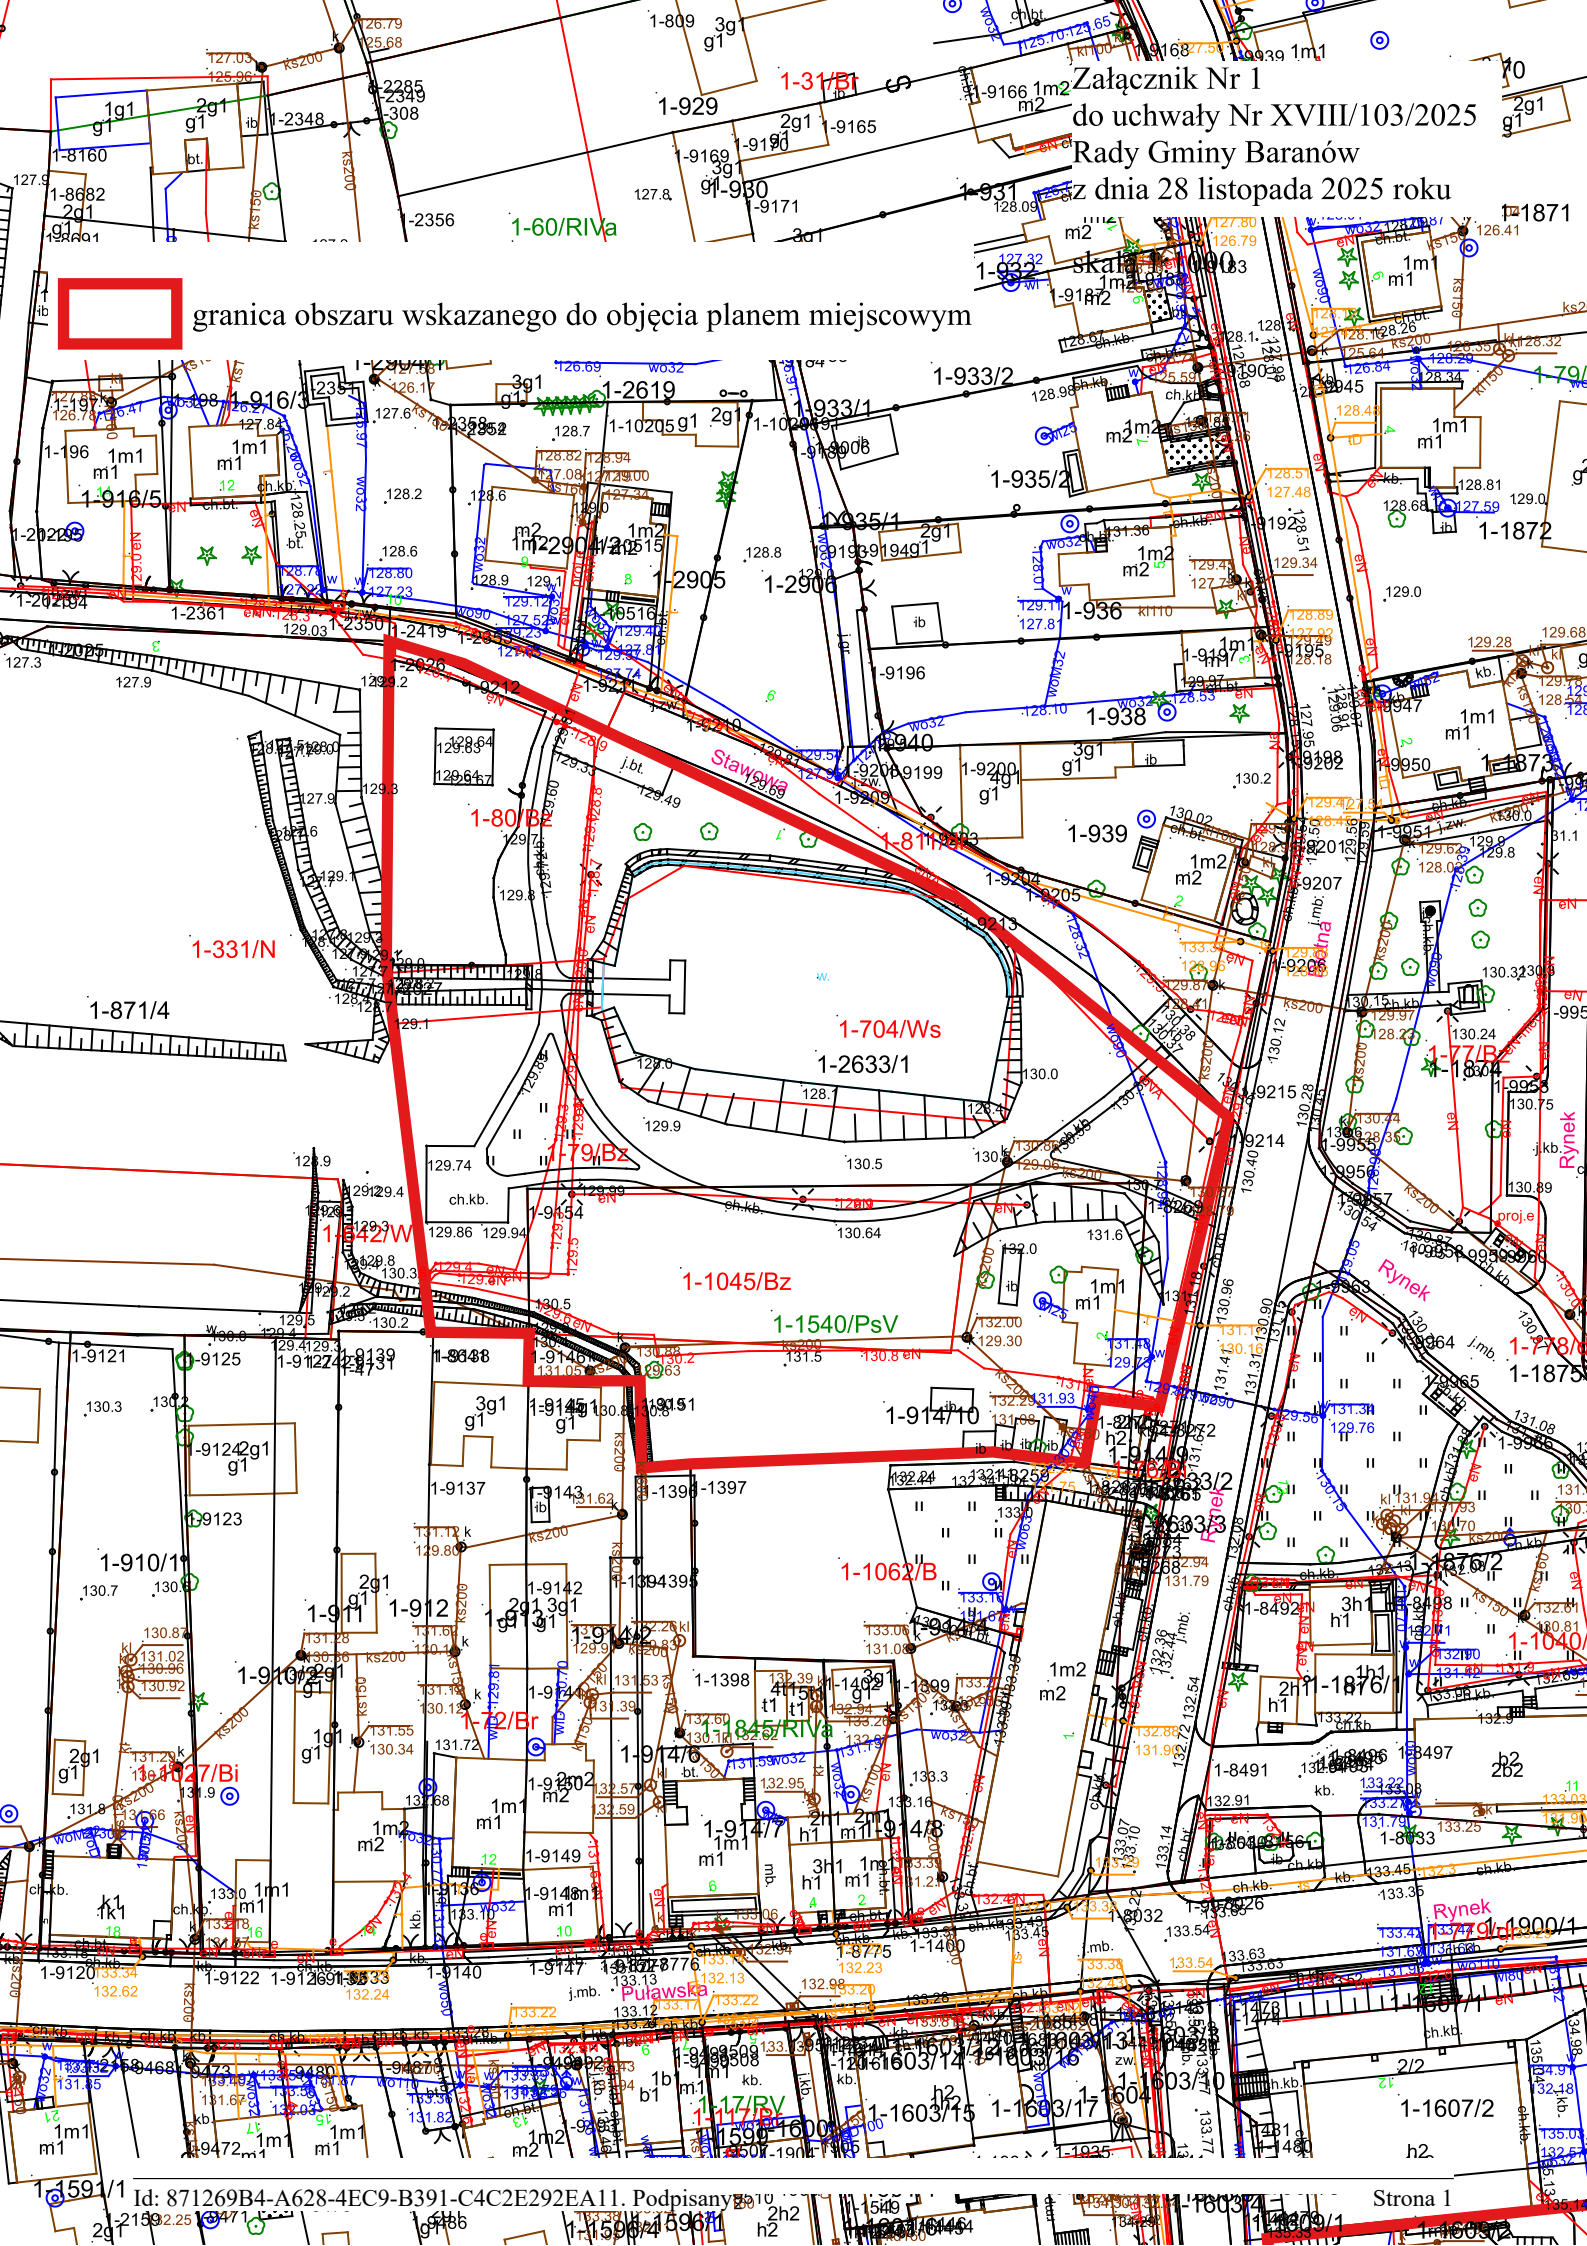

Załącznik Nr 2
do uchwały Nr XVIII/103/2025
Rady Gminy Baranów
z dnia 28 listopada 2025 roku

skala 1:1000

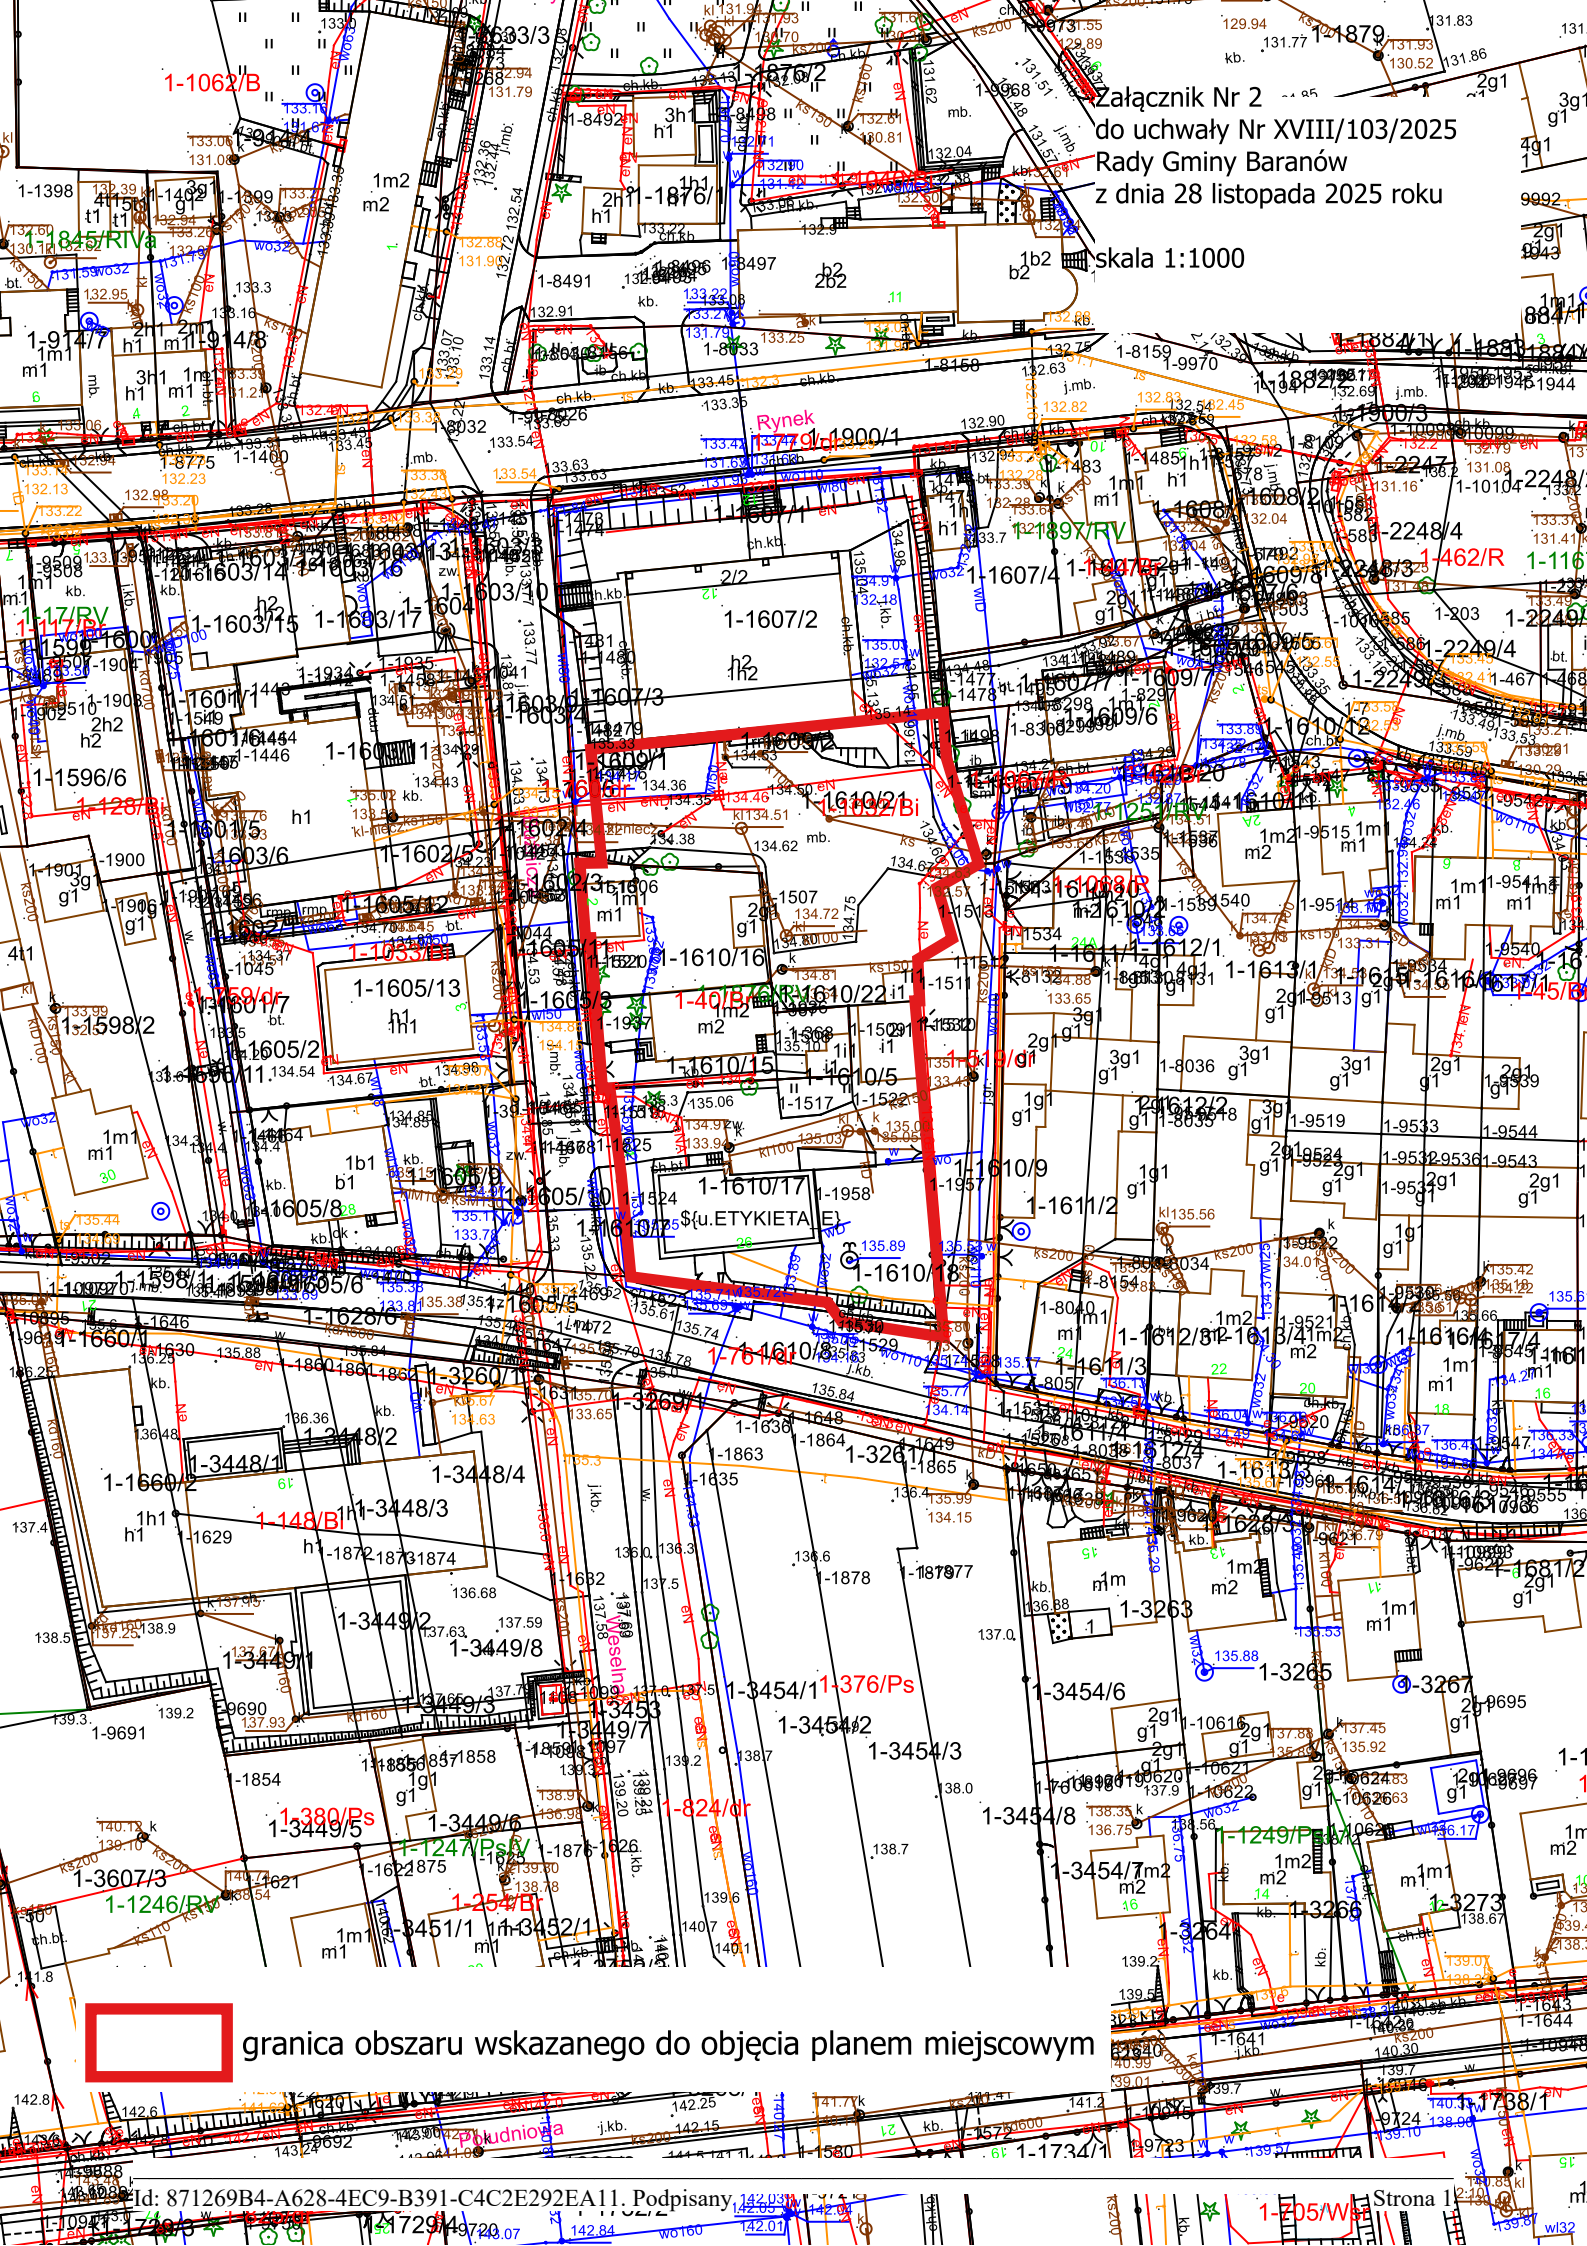

granica obszaru wskazanego do objęcia planem miejscowym