


ISTN.. BUDYNEK NA  
ZBIORNIKU

ISTN. REAKTOR  
ISTN. BUDYNEK NA ZBIORNIKU  
- PRZKROJ 2

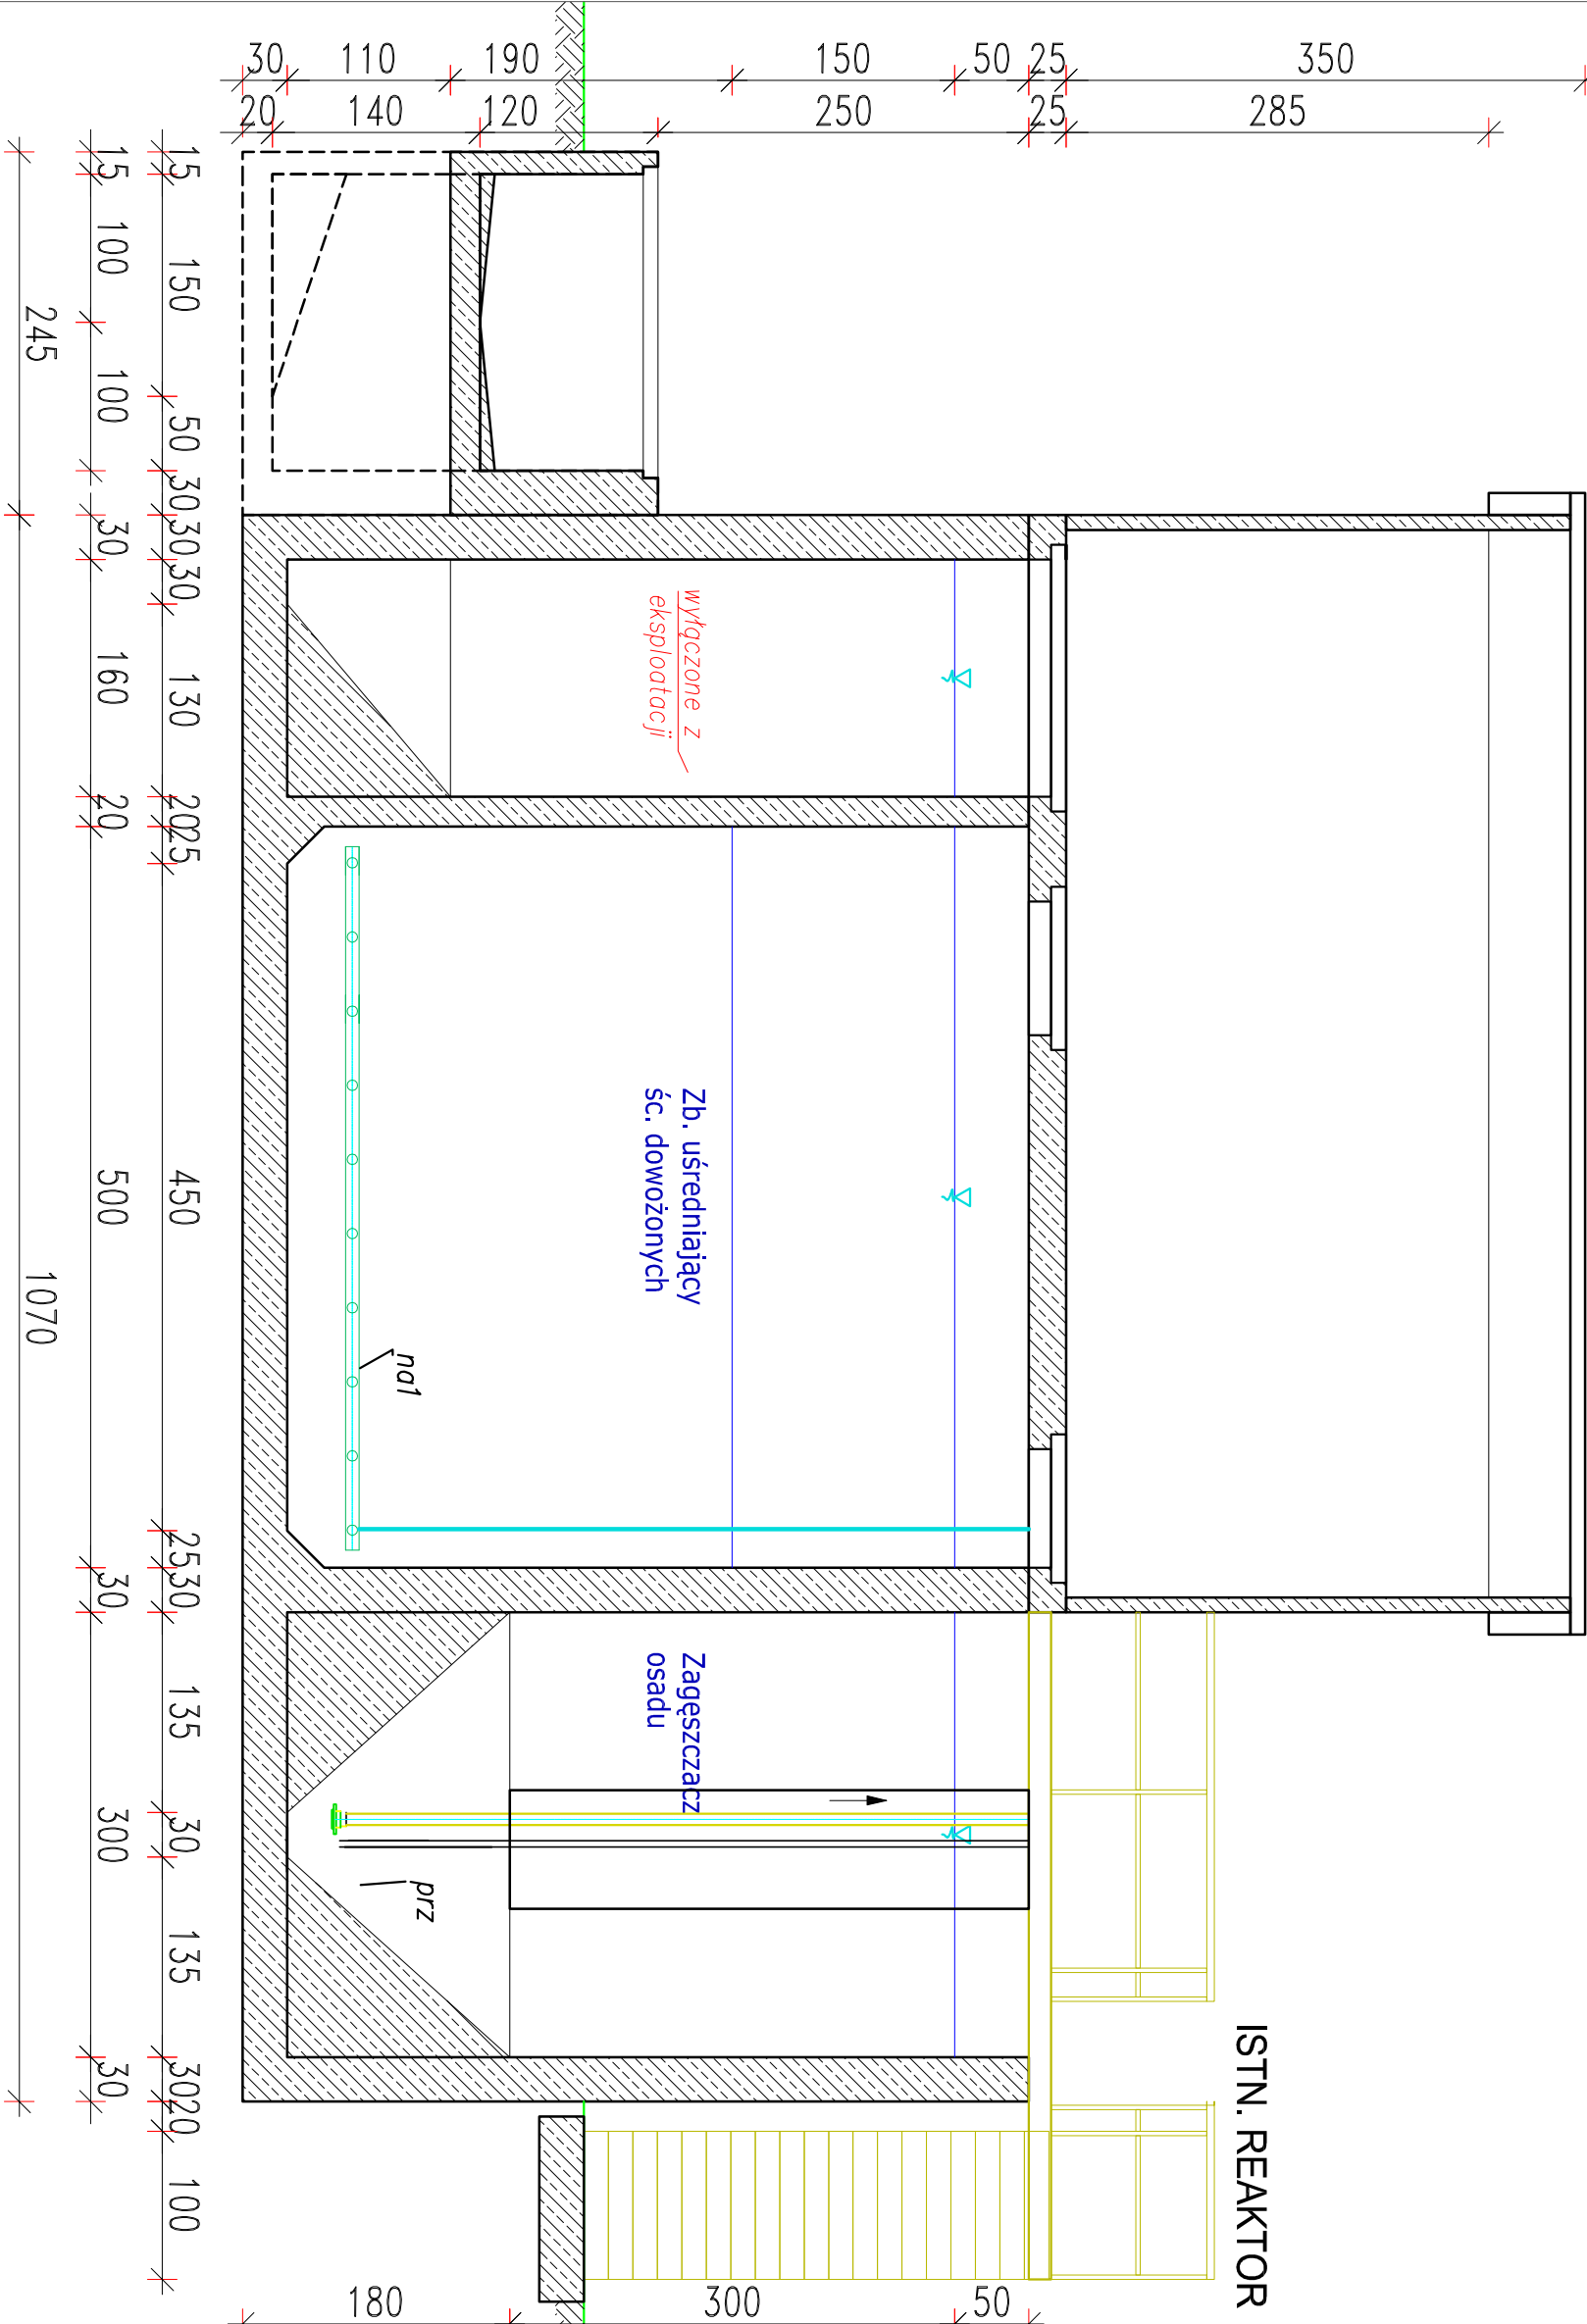

ADRES I NAZWA PROJEKTU		ROZBUDOWA MECHANICZNO BIOLOGICZNEJ OCZYSZCZALNI ŚCIEKÓW W BARANOWIE WRAZ Z MODERNIZACJĄ ISTNIEJĄCYCH PRZEPŁYWOWNI ŚCIEKÓW ŚCIEKOWYCH		FIRMA PROJEKTOWAJĄCA	
Dz. o nr geod. 863/1, 864, 865/1, 866/1; - obr. ewid. Baranów (0001), wjeśka (061402_2), pocz. 24-105 Baranów; m. Baranów, gm. Baranów; woj. Lubelskie; pow. Puławski;		GMINA BARANÓW UL. KWIŃEK 14, 24-105 BARANÓW poczt.: 24-105 Baranów; gm. Baranów; pow. Puławski; woj. Lubelskie			
